


Johan Cruijffstraat 16 t-m 22

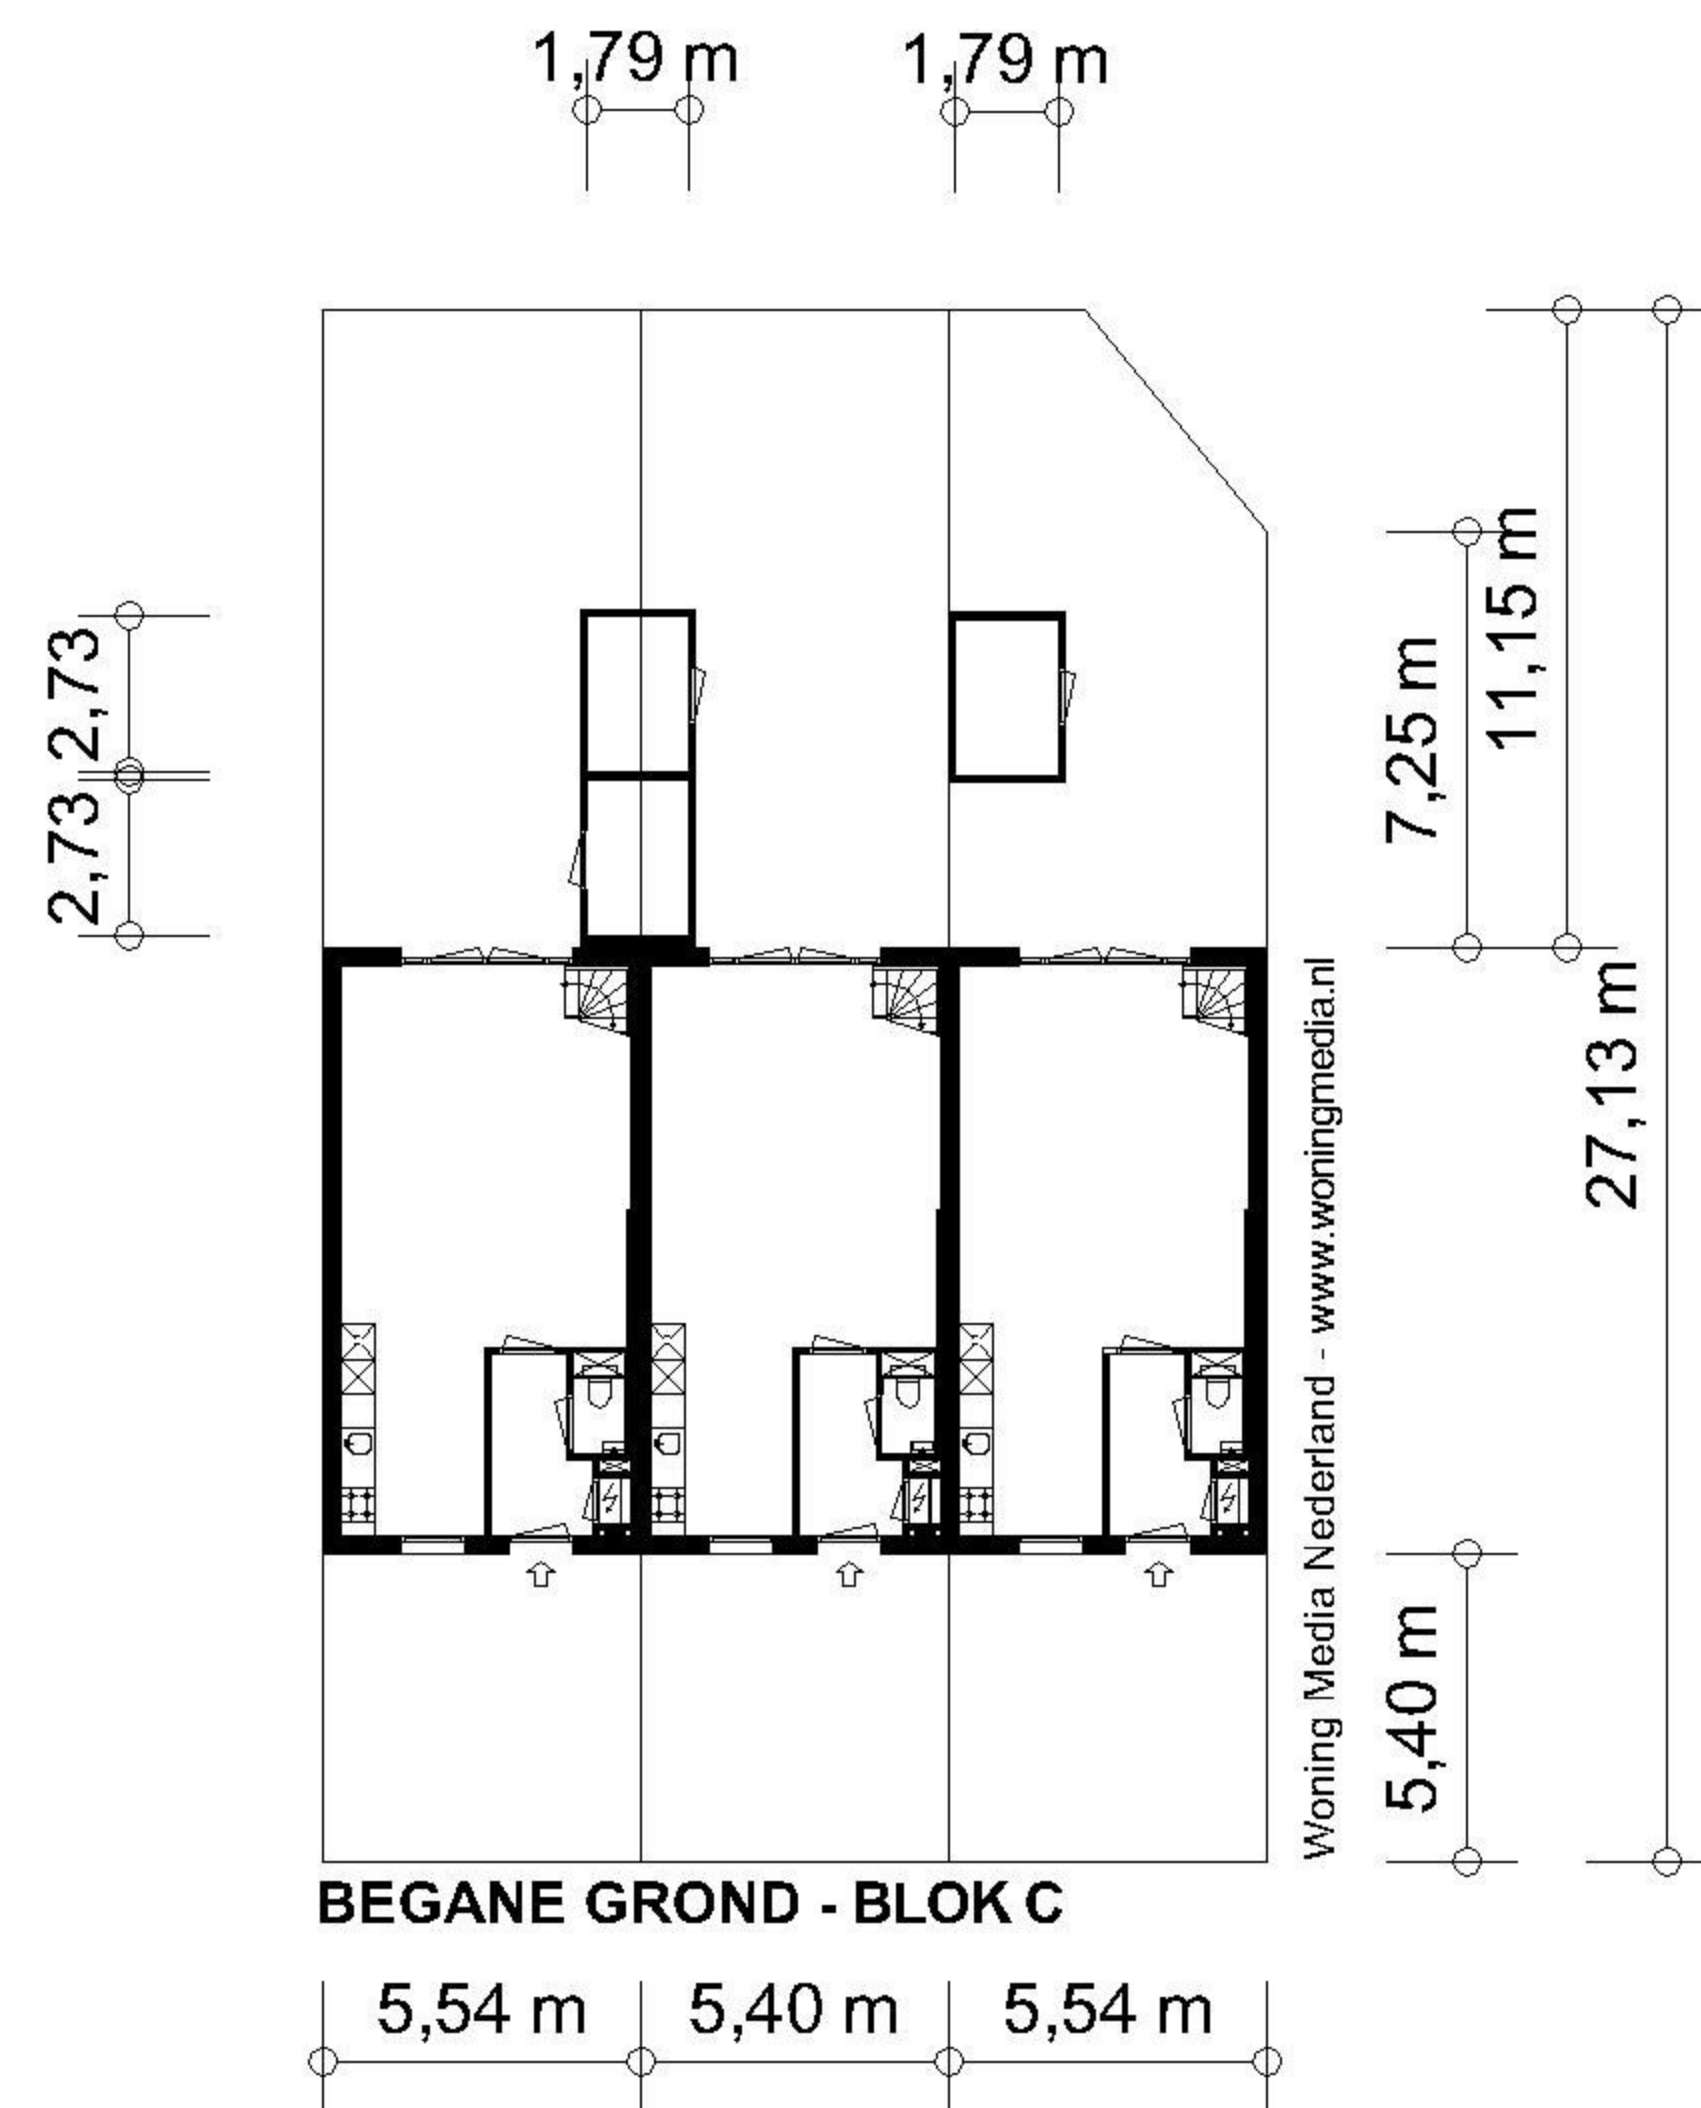

Fanny Blankerskoenpad 1 t-m 5

Deze plattegrond is met de grootst mogelijk zorg gemaakt op basis van technische tekeningen.  
Afwijkingen ten opzichte van de werkelijkheid zijn echter altijd mogelijk,  
daarom kunnen er geen rechten aan worden ontleend.